


Annexe au règlement  
municipal de construction

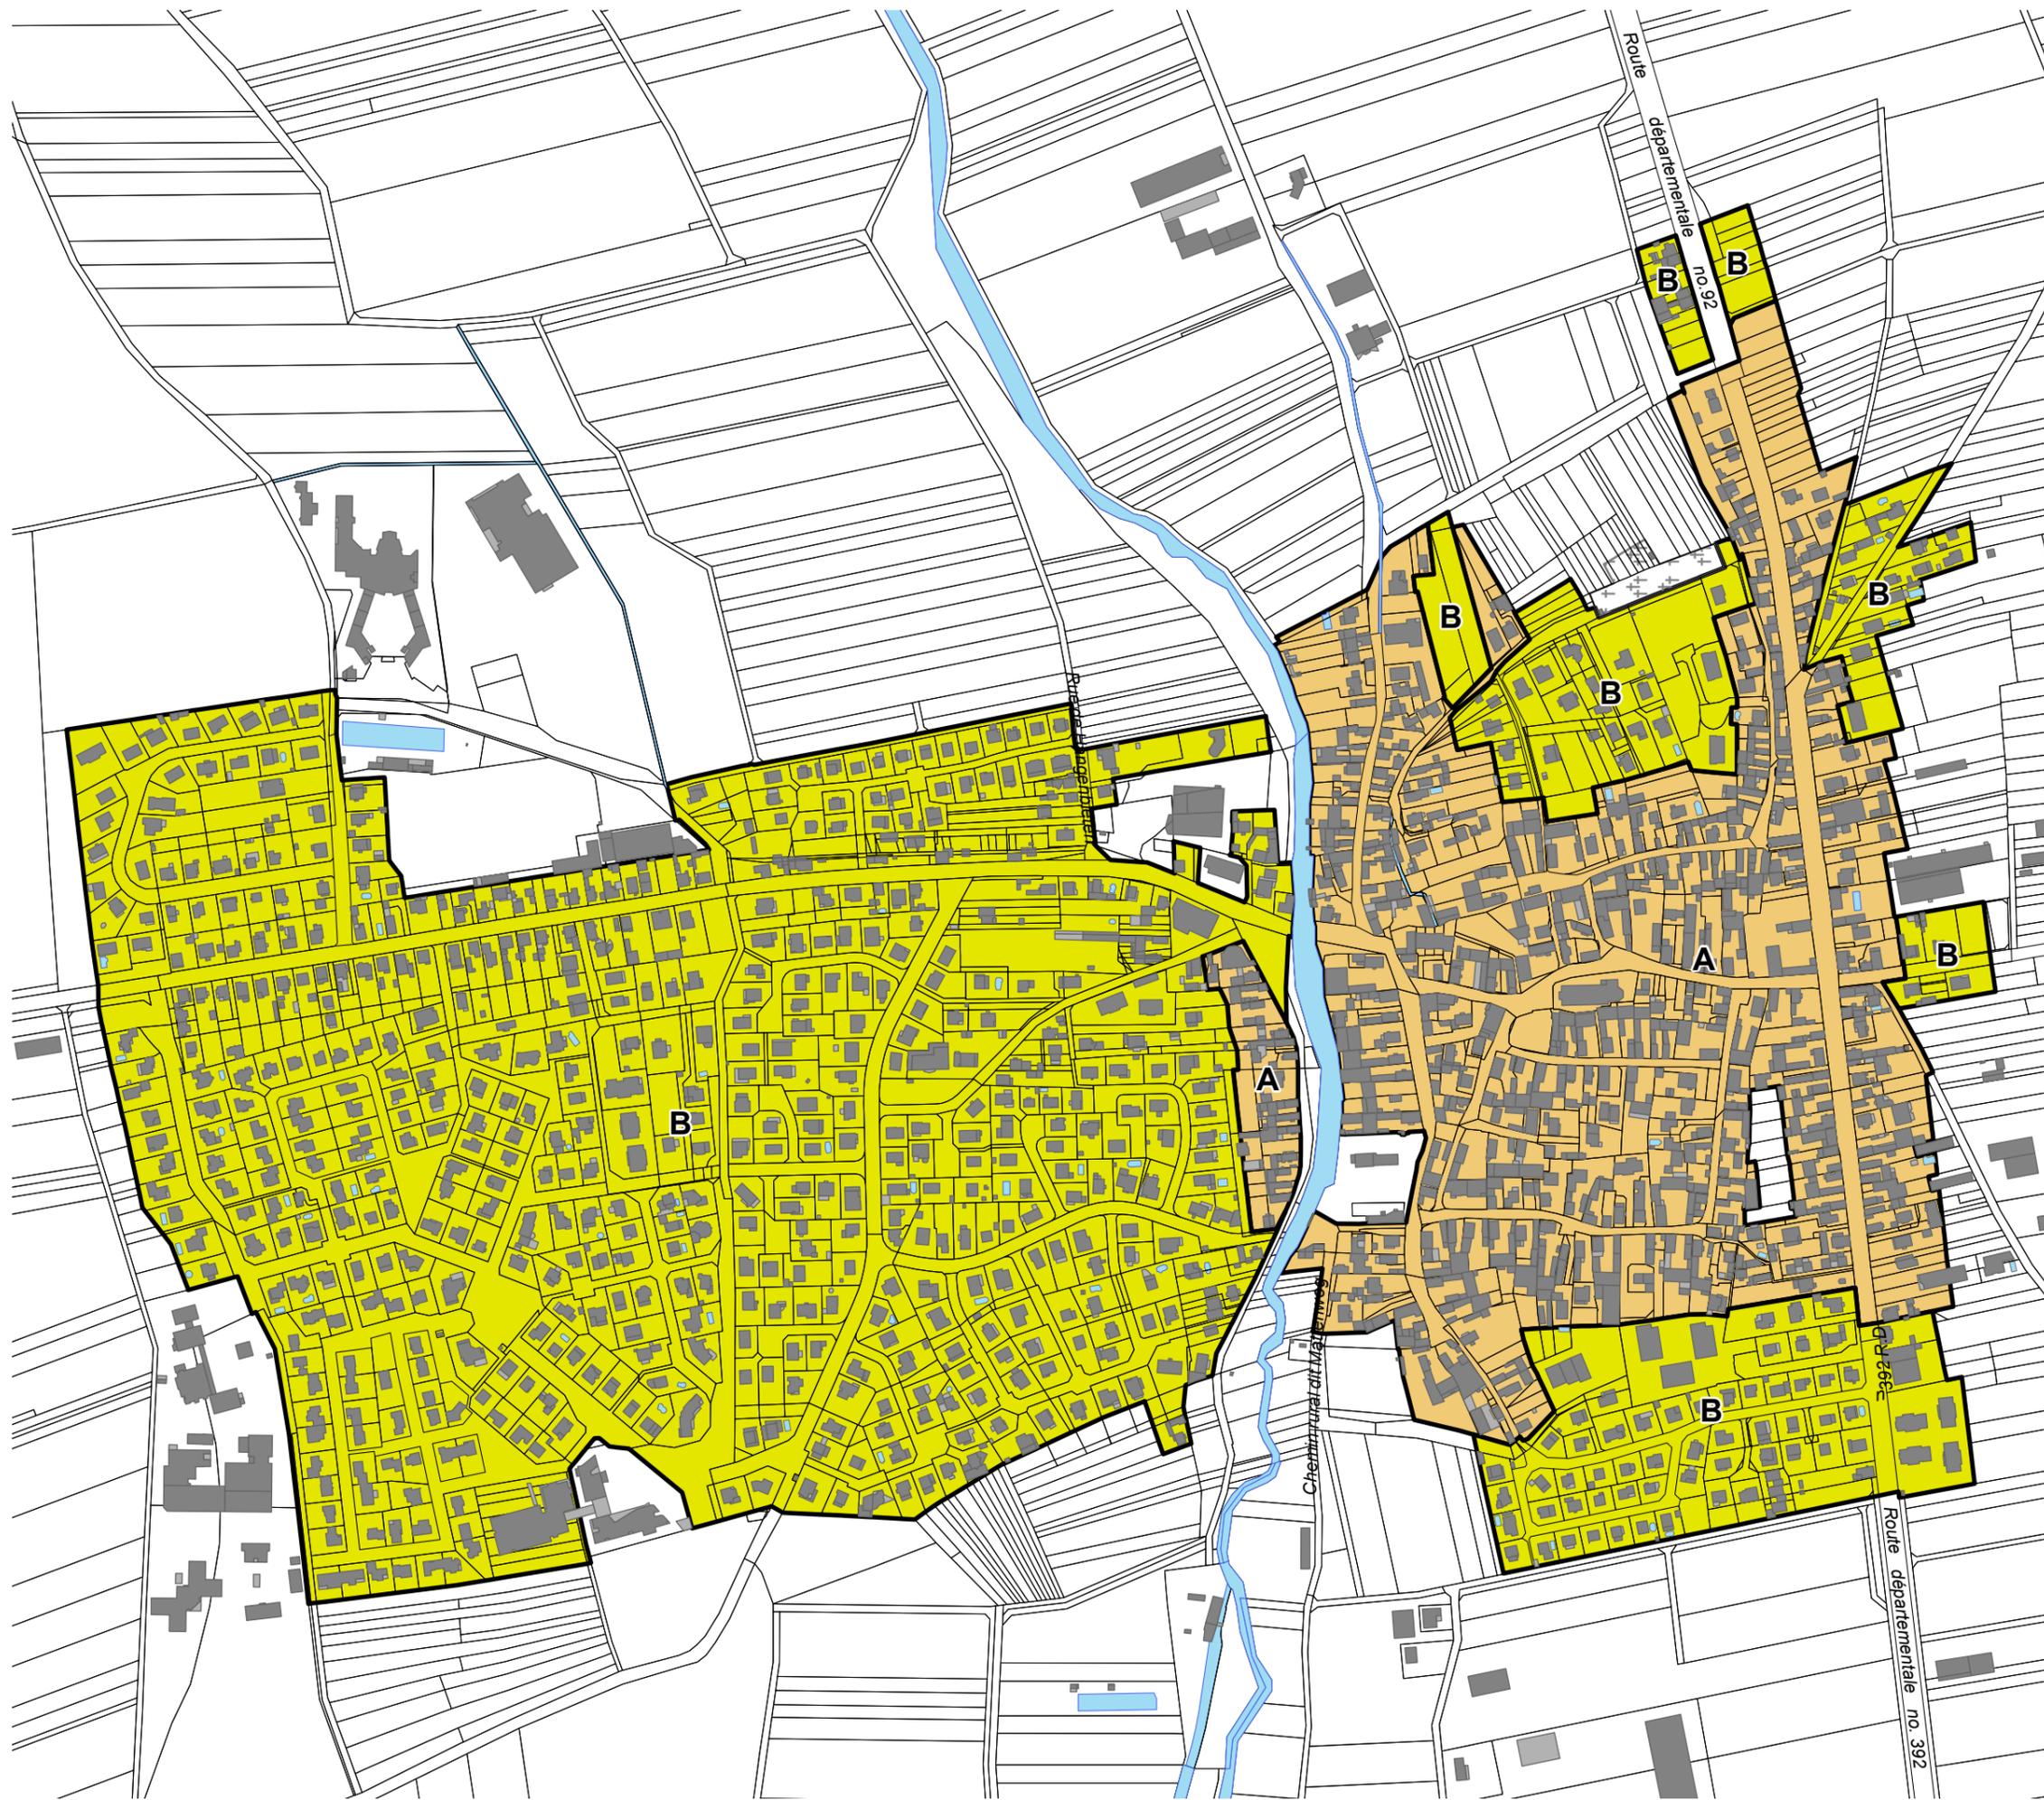

- secteur A
- secteur B

